

COMUNE DI  
TORREBERETTE E  
CASTELLARO

RIQUALIFICAZIONE CENTRO  
SPORTIVO  
"Vittorio Filippini"  
BANDO "SPORT E PERIFERIE 2018"

STRALCIO  
PROGETTO ESECUTIVO

COMUNE DI TORREBERETTE E  
CASTELLARO

URBANISME  
VIA ROMA  
TRONCA FASOLA  
RETI TECNOLOGICHE  
STATO DI CONFRONTO


NUMERO FASCIA	08	SCALA	1:250
DATA	01-10-2019		
PROGETTISTA	GEOM. MORENO BOLZONI		

DIRUTTORE DEI LAVORI  
GEOM. MORENO BOLZONI  
LINEARE COORDINATORE

REVISIONI	
N.	DATA
DESCRIZIONE	

NOTE

NUM. PROGETTO	
DIREZIONE	
LAVORI REALIZZATI IN ACCORDO AL PROGETTO ESECUTIVO, LA RIPRODUZIONE ANCHE PARZIALE SENZA AUTORIZZAZIONE DEL GEOMETRA E' PUNITAMENTE VIETATA	

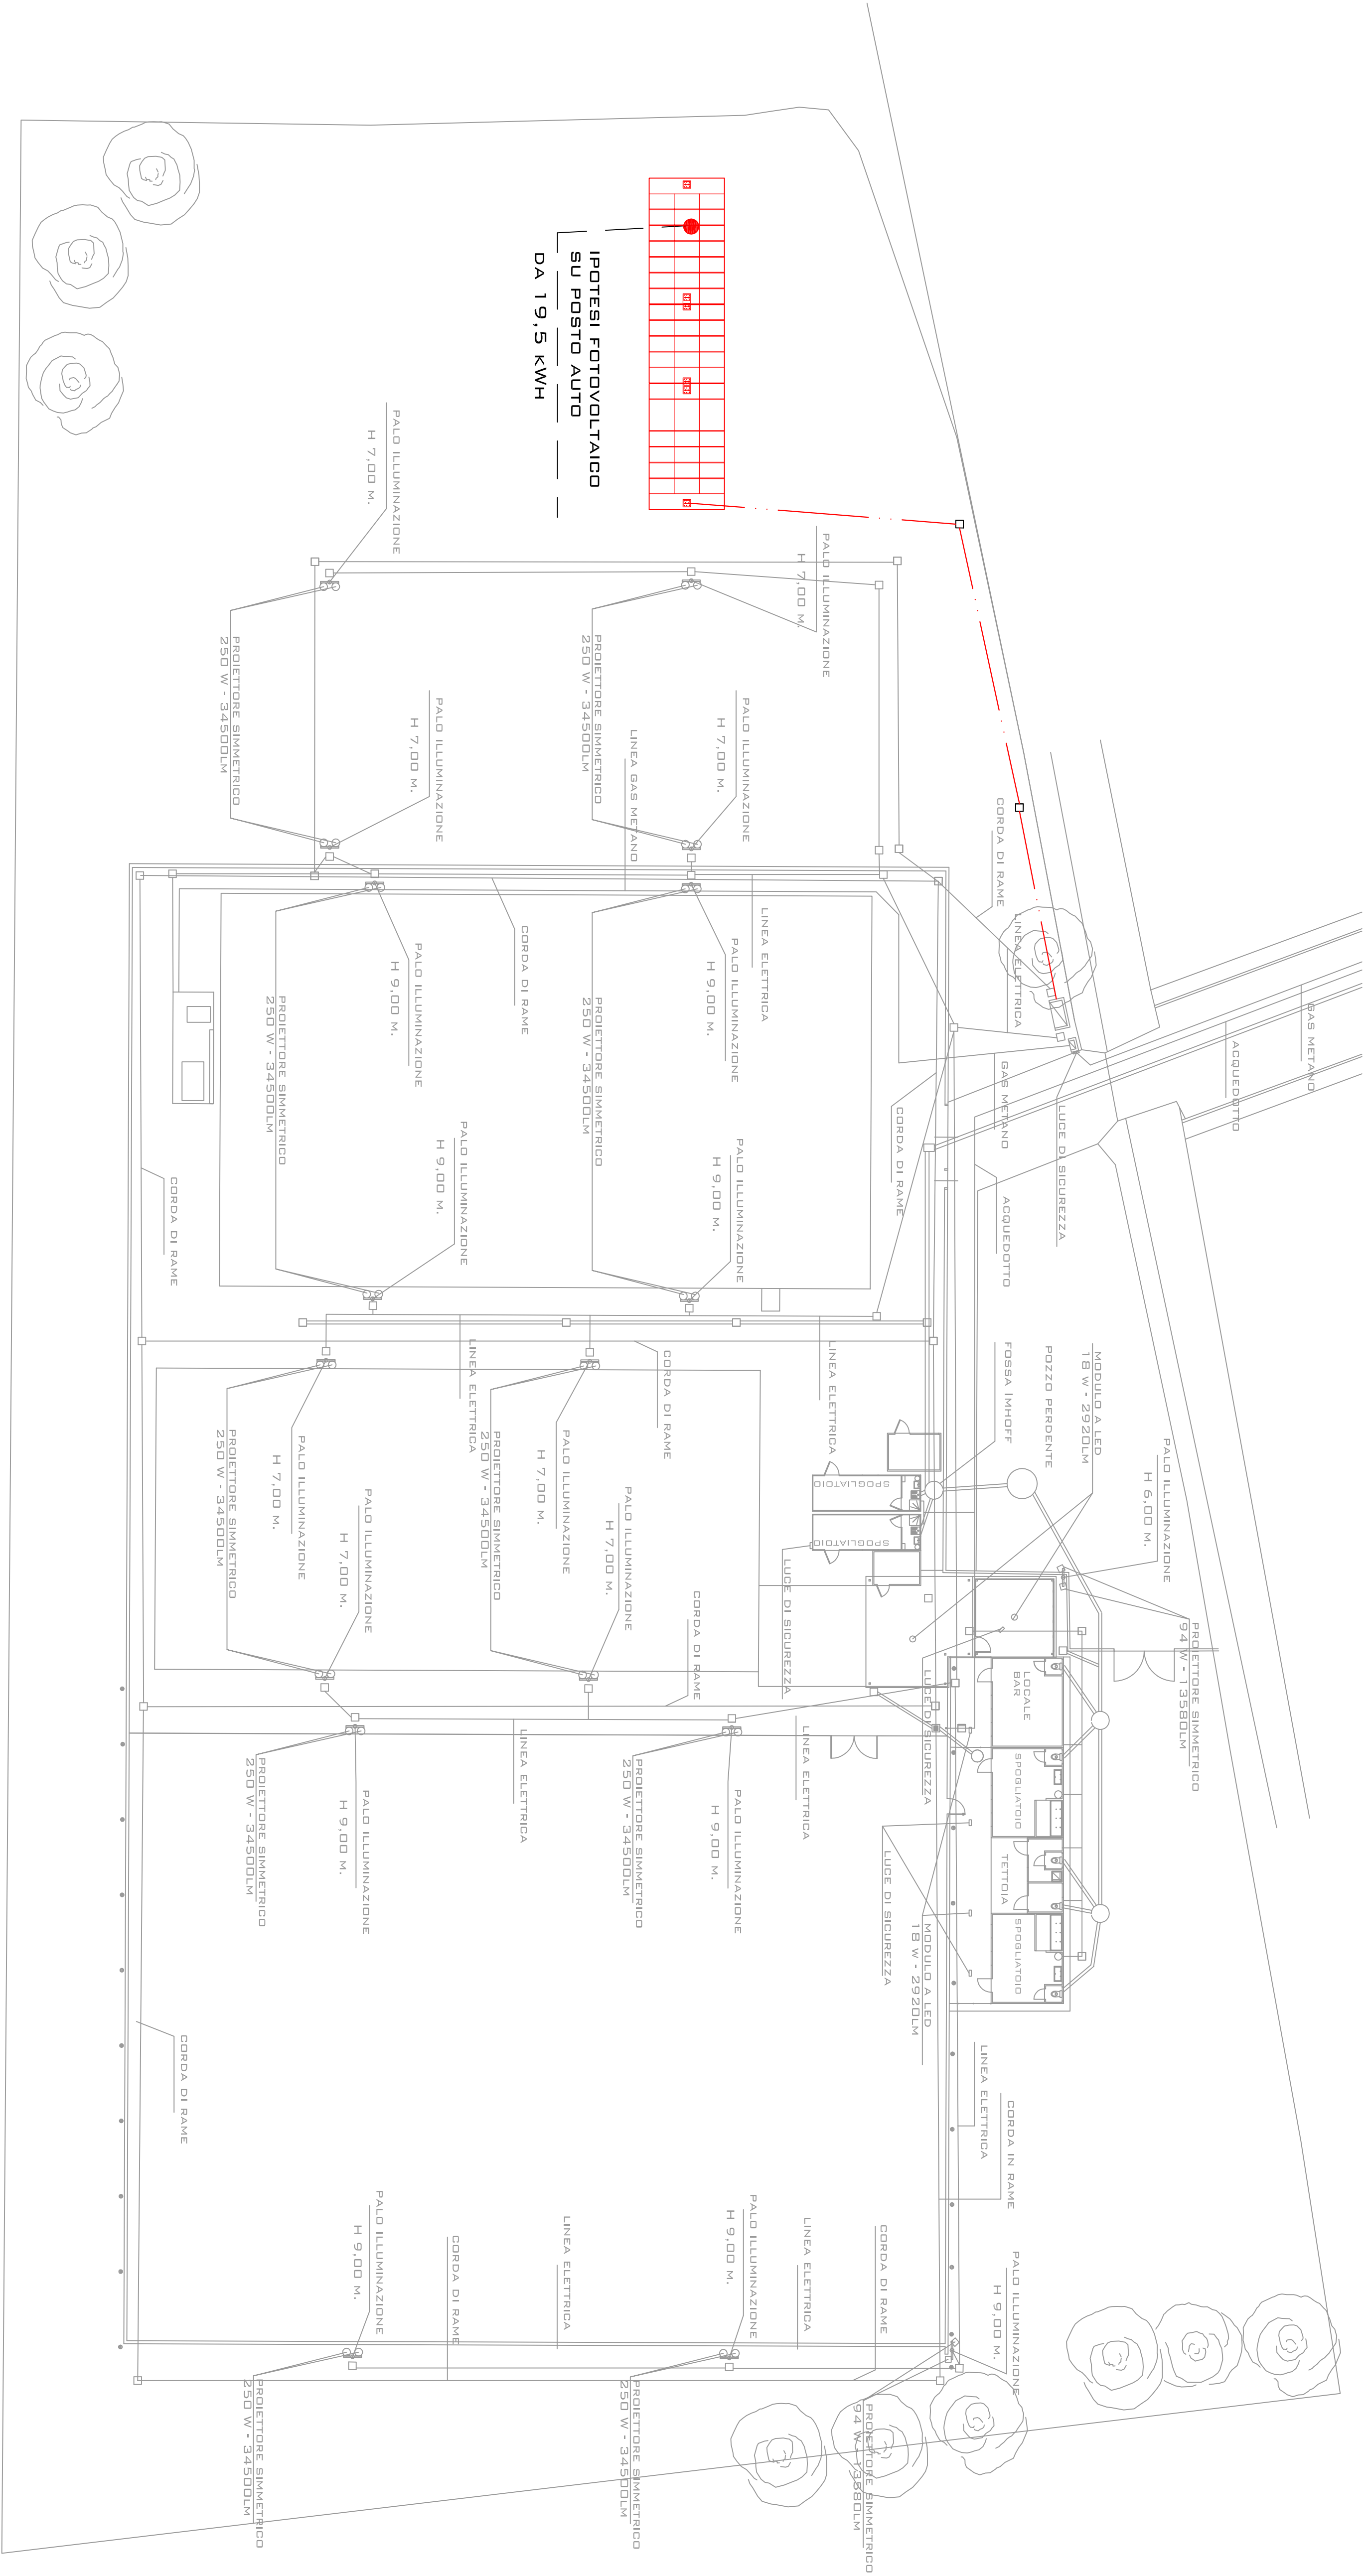

IPOTESI FOTOVOLTAICO  
SU POSTO AUTO  
DA 19,5 KWH